DZIENNIK URZĘDOWY
WOJEWÓDZTWA WIELKOPOLSKIEGO

Poznań, dnia 3 czerwca 2020 r.

Poz. 4583

Elektronicznie podpisany przez:
Lidia Małgorzata Przewoźna
Data: 2020.06.03 10:17:33

UCHWAŁA NR XXIV/408/2020
RADY GMINY TARNOWO PODGÓRNE

z dnia 26 maja 2020 r.

w sprawie miejscowego planu zagospodarowania przestrzennego dla terenów w Jankowicach przy ul. Leśnej i Wiśniowej

Na podstawie art. 18 ust. 2 pkt 5 i art. 40 ust. 1 i 41 ust. 1 ustawy z dnia 8 marca 1990 r. o samorządzie gminnym (t.j. z Dz. U. z 2020 r. poz. 713) oraz art. 3 ust. 1, art. 4 ust. 1 i art. 20 ust. 1 ustawy z dnia 27 marca 2003 r. o planowaniu i zagospodarowaniu przestrzennym (t.j. Dz. U. z 2020, poz. 293) - Rada Gminy Tarnowo Podgórne uchwala, co następuje:

§ 1. 1. Uchwala się miejscowy plan zagospodarowania przestrzennego dla terenów w Jankowicach przy ul. Leśnej i Wiśniowej, zwany dalej „planem", po stwierdzeniu, że nie narusza on ustaleń Studium uwarunkowań i kierunków zagospodarowania przestrzennego gminy Tarnowo Podgórne, zatwierdzonego uchwałą Nr XII/134/2011 Rady Gminy Tarnowo Podgórne z dnia 21 czerwca 2011 r. ze zmianami.

2. Integralną część uchwały stanowią:

1) rysunki planu, sporządzone w skali 1:500 i 1:1000, stanowiące załączniki nr 1a i 1b do uchwały;

2) rozstrzygnięcie Rady Gminy Tarnowo Podgórne o sposobie rozpatrzenia uwag wniesionych do projektu planu, stanowiące załącznik nr 2 do uchwały;

3) rozstrzygnięcie Rady Gminy Tarnowo Podgórne o sposobie realizacji zapisanych w planie inwestycji z zakresu infrastruktury technicznej, które należą do zadań własnych gminy oraz zasadach ich finansowania, zgodnie z przepisami o finansach publicznych, stanowiące załącznik nr 3 do uchwały.

3. Plan obowiązuje w granicach określonych na rysunkach planu.

§ 2. Ilekroć w uchwale jest mowa o:

1) „budynku gospodarczo – garażowym" – należy przez to rozumieć budynek gospodarczy, garażowy albo łączący obie te funkcje;

2) „budynku pomocniczym" - należy przez to rozumieć budynek związany z podstawowym przeznaczeniem terenu, pełniący funkcje sportowe, rekreacyjne lub mieszczący urządzenia obsługi technicznej dla innych obiektów zlokalizowanych na działce";

3) „dachu płaskim" – należy przez to rozumieć dach o kącie nachylenia połaci nie większym niż 12°;

4) „działce" - należy przez to rozumieć pojęcie „działki budowlanej" określone w ustawie z dnia 27 marca 2003 r. o planowaniu i zagospodarowaniu przestrzennym (t.j. Dz. U. z 2020 r., poz. 293);

5) „nieprzekraczalnej linii zabudowy" – należy przez to rozumieć linię wyznaczającą minimalną odległość od linii rozgraniczającej, w jakiej można sytuować ścianę zewnętrzną budynku, wiaty lub altany;

6) „obowiązującej linii zabudowy" - należy przez to rozumieć linię, oznaczoną na rysunku planu, przy której należy sytuować ścianę frontową budynku;

7) „powierzchni całkowitej zabudowy” - należy przez to rozumieć sumę powierzchni całkowitej wszystkich kondygnacji w budynkach zlokalizowanych na działce;

8) „powierzchni zabudowy” - należy przez to rozumieć sumę powierzchni wszystkich budynków zlokalizowanych na działce, wyznaczonych przez rzut pionowy zewnętrznych krawędzi ścian budynków na powierzchnię terenu;

9) „przezierności ogrodzenia – należy przez to rozumieć wyrażony procentowo stosunek powierzchni otworów w ogrodzeniu, umożliwiających naturalny przepływ powietrza do całkowitej powierzchni płaszczyzny ogrodzenia włącznie z bramami i furtkami;

10) „tablicy informacyjnej” – należy przez to rozumieć element systemu informacji lokalnej, informacji turystycznej, przyrodniczej lub edukacji ekologicznej;

11) „terenie” – należy przez to rozumieć powierzchnię o określonym przeznaczeniu i zasadach zagospodarowania, wyznaczoną na rysunku planu liniami rozgraniczającymi;

12) „uchwale” – należy przez to rozumieć niniejszą uchwałę Rady Gminy Tarnowo Podgórne.

§ 3. Na rysunkach planu przedstawiono graficznie następujące obowiązujące ustalenia planu:

1) granice obszaru objętego planem;

2) linie rozgraniczające tereny o różnym przeznaczeniu lub różnych zasadach zagospodarowania;

3) nieprzekraczalne i obowiązujące linie zabudowy;

4) przeznaczenie terenu – oznaczone barwą i symbolem literowym;

5) budynek o szczególnych walorach historycznych i architektonicznych, chroniony planem;

6) strefy ochrony konserwatorskiej stanowisk archeologicznych, ujętych w ewidencji zabytków.

§ 4. Ustala się następujące przeznaczenie terenów wyznaczonych liniami rozgraniczającymi na rysunku planu:

1) teren zabudowy mieszkaniowej wielorodzinnej, oznaczony na rysunku planu symbolem MW;

2) teren zabudowy mieszkaniowej jednorodzinnej, oznaczony na rysunku planu symbolem MN;

3) teren lasów, oznaczony na rysunku planu symbolem ZL;

4) teren infrastruktury technicznej - elektroenergetyki, oznaczony na rysunku planu symbolem E.

§ 5. W zakresie zasad ochrony i kształtowania ładu przestrzennego i krajobrazu:

1) ustala się:

a) sytuowanie zabudowy zgodnie z obowiązującymi i nieprzekraczalnymi liniami zabudowy określonymi w planie,

b) stosowanie materiałów do pokrycia dachów stromych budynków w odcieniach czerwieni, brązu lub szarości, przy czym dla istniejącego budynku mieszkalnego na terenie MW dopuszcza się wyłącznie dachówkę ceramiczną w odcieniach czerwieni;

2) dopuszcza się:

a) lokalizację szyldów wyłącznie na elewacjach frontowych budynków, przy czym łączna powierzchnia szyldów nie może przekraczać 5% powierzchni elewacji, na której są one umieszczane,

b) lokalizację tablic informacyjnych, o powierzchni ekspozycji nie większej niż 1,0 m^2 i wysokości nie większej niż 2,0 m,

c) lokalizację obiektów małej architektury;

3) zakazuje się:

a) lokalizacji tablic reklamowych i urządzeń reklamowych, z zastrzeżeniem pkt 2 lit. a,

b) lokalizacji ogrodzeń z przęsłami lub panelami wykonanymi z betonowych lub żelbetowych elementów prefabrykowanych,

c) lokalizacji ogrodzeń wyższych niż 1,50 m i o przeziemności mniejszej niż: 40% dla ogrodzeń drewnianych oraz 60% dla pozostałych ogrodzeń,

d) lokalizacji ogrodzeń na terenie ZL,

e) lokalizacji na terenie MN infrastruktury telekomunikacyjnej innej niż o nieznacznym oddziaływaniu, zgodnie z przepisami odrębnymi,

f) lokalizacji nowych nadziemnych sieci infrastruktury technicznej,

g) lokalizacji tymczasowych obiektów budowlanych, z wyjątkiem obiektów niezbędnych przy realizacji inwestycji budowlanych,

h) lokalizacji budynków gospodarczo - garażowych i pomocniczych wykonanych z blachy.

§ 6. W zakresie zasad ochrony środowiska, przyrody i krajobrazu:

1) ustala się:

a) zagospodarowanie odpadów zgodnie z regulaminem utrzymania czystości i porządku na terenie gminy Tarnowo Podgórne oraz zgodnie z przepisami odrębnymi,

b) zagospodarowanie nadmiaru mas ziemnych pozyskanych podczas prac w obrębie terenu lub usuwania ich zgodnie z przepisami odrębnymi,

c) zachowanie, poprzez stosowanie dostępnych środków technicznych i technologicznych, określonych przepisami odrębnymi, dopuszczalnych poziomów hałasu w środowisku dla terenu MN, jak dla terenów zabudowy mieszkaniowej jednorodzinnej oraz dla terenu MW, jak dla terenów zabudowy mieszkaniowej wielorodzinnej i zamieszkania zbiorowego,

d) w zakresie instalacji, w których następuje spalanie paliw dla celów grzewczych, stosowanie ograniczeń lub zakazów zgodnie z przepisami odrębnymi,

e) uwzględnienie uwarunkowań wynikających z położenia części obszaru objętego planem w Obszarze Chronionego Krajobrazu Rynny Jeziora Lusowskiego i Doliny Samy;

2) zakazuje się lokalizacji przedsięwzięć mogących znacząco oddziaływać na środowisko, w rozumieniu przepisów odrębnych, z wyjątkiem inwestycji celu publicznego dopuszczonych w planie.

§ 7. W zakresie zasad ochrony dziedzictwa kulturowego i zabytków, w tym krajobrazów kulturowych, oraz dóbr kultury współczesnej: w strefach ochrony konserwatorskiej stanowisk archeologicznych, ujętych w gminnej ewidencji zabytków pod nr AZP 52-24/92 oraz AZP 52-24/94, oznaczonych na rysunku planu, ustala się nakaz prowadzenia badań archeologicznych podczas prac ziemnych przy realizacji inwestycji związanych z zabudowaniem i zagospodarowaniem terenu, zgodnie z przepisami odrębnymi w zakresie ochrony zabytków.

§ 8. W zakresie wymagań wynikających z potrzeb kształtowania przestrzeni publicznych nie podejmuje się ustaleń.

§ 9. W zakresie szczegółowych parametrów i wskaźników kształtowania zabudowy oraz zagospodarowania terenu oznaczonego na rysunku planu symbolem MW:

1) ustala się:

a) zachowanie budynku mieszkalnego oznaczonego na rysunku planu, z zastrzeżeniem pkt 2 lit. b - d oraz pkt 3,

b) lokalizację w ramach terenu maksymalnie trzech budynków gospodarczo - garażowych,

c) wielkość powierzchni zabudowy w odniesieniu do powierzchni działki: nie więcej niż 25%,

d) intensywność zabudowy jako wskaźnik powierzchni całkowitej zabudowy w odniesieniu do powierzchni działki: nie mniej niż 0,01 i nie więcej niż 0,5,

e) udział powierzchni biologicznie czynnej: nie mniej niż 40% powierzchni działki,

f) wysokość budynków gospodarczo - garażowych nie większą niż 5,50 m,

g) geometrię dachów budynków gospodarczo - garażowych: strome – dwuspadowe o kątach nachylenia połaci 30° - 45°,

h) obowiązujące i nieprzekraczalne linie zabudowy, zgodnie z rysunkiem planu,

i) obsługę komunikacyjną terenu z dróg przyległych do obszaru planu,

j) zapewnienie, w granicach działki, co najmniej 1,5 miejsca postojowego na 1 lokal mieszkalny,

k) powierzchnię nowo wydzielonej działki: jak powierzchnia terenu, z wyłączeniem działek przeznaczonych na cele infrastruktury technicznej – elektroenergetyki lub przepompowni ścieków, które winny posiadać bezpośredni dostęp do dróg i dla których nie wyznacza się ograniczeń w zakresie parametrów oraz działek wydzielanych w celu regulacji granic miedzy sąsiadującymi nieruchomościami lub powiększenia sąsiednich nieruchomości, dla których nie wyznacza się ograniczeń w zakresie parametrów;

2) dopuszcza się:

a) lokalizację budynków gospodarczo -garażowych bezpośrednio przy granicach działki lub w odległości 1,50 m od granic działki,

b) przebudowę istniejącego budynku mieszkalnego, przy zachowaniu rozmieszczenia otworów okiennych i drzwiowych w elewacji frontowej,

c) rozbudowę istniejącego budynku mieszkalnego, wyłącznie przy zachowaniu istniejącej wysokości okapów i kalenicy oraz przy zachowaniu istniejącej geometrii dachu tego budynku,

d) realizację okien dachowych w poddaszu istniejącego budynku mieszkalnego,

e) lokalizację obiektów infrastruktury technicznej, niezbędnej do prawidłowego funkcjonowania terenu,

f) lokalizację placów zabaw i miejsc rekreacyjnych.

3) zakazuje się nadbudowy oraz zewnętrznego ocieplania ścian istniejącego budynku mieszkalnego.

§ 10. W zakresie szczegółowych parametrów i wskaźników kształtowania zabudowy oraz zagospodarowania terenu oznaczonego na rysunku symbolem MN:

1) ustala się:

a) lokalizację na terenie maksymalnie jednego budynku mieszkalnego jednorodzinnego,

b) sytuowanie budynku mieszkalnego jako wolno stojącego,

c) wielkość powierzchni zabudowy w odniesieniu do powierzchni działki: nie więcej niż 9%,

d) intensywność zabudowy jako wskaźnik powierzchni całkowitej zabudowy w odniesieniu do powierzchni działki: nie mniej niż 0,01 i nie więcej niż 0,3,

e) udział powierzchni biologicznie czynnej: nie mniej niż 70% powierzchni działki,

f) wysokość zabudowy nie większą niż:

- dla budynku mieszkalnego: 10,0 m i nie więcej niż 2 kondygnacje nadziemne,
- dla budynków gospodarczo - garażowych, pomocniczych, wiat i altan: 7,0 m w przypadku dachu stromego lub 3,50 m w przypadku dachu płaskiego i nie więcej niż 1 kondygnację nadziemną,

g) geometrię dachów:

- dla budynku mieszkalnego: stromy – dwu- lub wielospadowy o kątach nachylenia połaci od 22° do 45° (nie dotyczy przekryć lukarn, wykuszy, ryzalitów, ganków i zadaszeń nad wejściami), przy czym w ramach jednego pokrycia dachowego wszystkie połacie winny być nachylone pod jednakowym kątem,
- dla budynków gospodarczo - garażowych, pomocniczych, wiat i altan: płaskie lub strome – dwu- lub wielospadowe o kątach nachylenia połaci od 22° do 45° (nie dotyczy przekryć lukarn, wykuszy, ryzalitów, ganków i zadaszeń nad wejściami), przy czym w ramach jednego pokrycia dachowego wszystkie połacie winny być nachylone pod jednakowym kątem,

h) nieprzekraczalne linie zabudowy, zgodnie z rysunkiem planu,

i) obsługę komunikacyjną terenu z drogi przyległej do obszaru planu, w tym poprzez dojścia i dojazdy,

j) zapewnienie, w granicach działki, co najmniej 2 miejsc postojowych na 1 lokal mieszkalny, wliczając w to miejsca w budynkach gospodarczo – garażowych;

2) dopuszcza się:

a) lokalizację budynków gospodarczo -garażowych, pomocniczych, wiat lub altan,

b) lokalizację grot podziemnych,

c) lokalizację dojść i dojazdów do działek, w ramach terenu,

d) lokalizację obiektów infrastruktury technicznej, niezbędnej do prawidłowego funkcjonowania terenu,

e) lokalizację w budynku mieszkalnym kondygnacji podziemnej.

§ 11. W zakresie szczegółowych parametrów i wskaźników kształtowania zagospodarowania terenu oznaczonego na rysunku planu symbolem ZL:

1) ustala się:

a) lokalizację lasów, zgodnie z przepisami odrębnymi,

b) dostęp do dróg publicznych poprzez inne tereny,

c) zagospodarowanie zgodnie z planem urządzania lasu lub uproszczonym planem urządzania lasu, ewentualnie zgodnie z decyzjami administracyjnymi określającymi zadania z zakresu gospodarki leśnej na podstawie inwentaryzacji stanu lasów;

2) dopuszcza się:

a) lokalizację budowli związanych z prowadzoną gospodarką leśną i wykorzystywanych dla potrzeb gospodarki leśnej, zgodnie z przepisami odrębnymi,

b) lokalizację dróg leśnych oraz dróg dojazdowych do gruntów leśnych, zgodnie z przepisami odrębnymi,

c) lokalizację obiektów i sieci infrastruktury technicznej wyłącznie takich, które nie powodują zmiany przeznaczenia gruntów leśnych na cele nieleśne.

§ 12. W zakresie szczegółowych parametrów i wskaźników kształtowania zabudowy oraz zagospodarowania terenu oznaczonego na rysunku planu symbolem E ustala się:

1) lokalizację stacji transformatorowych;

2) obsługa komunikacyjna z drogi przyległej do obszaru planu.

§ 13. W zakresie granic i sposobów zagospodarowania terenów lub obiektów podlegających ochronie, na podstawie odrębnych przepisów, terenów górniczych, a także obszarów szczególnego zagrożenia powodzą, obszarów osuwania się mas ziemnych, krajobrazów priorytetowych określonych w audycie krajobrazowym oraz w planie zagospodarowania przestrzennego województwa ustala się:

1) uwzględnienie uwarunkowań wynikających z położenia części obszaru objętego planem w Obszarze Chronionego Krajobrazu Rynny Jeziora Lusowskiego i Doliny Samy;

2) uwzględnienie uwarunkowań wynikających z położenia obszaru objętego planem w granicach udokumentowanego złoża kopalin „Tarnowo Podgórne GT-1” (wody termalne), zgodnie z przepisami odrębnymi;

3) uwzględnienie uwarunkowań wynikających z położenia części obszaru objętego planem, przedstawionego na rysunku nr 1A, w granicach terenu i obszaru górniczego "Tarnowo Podgórne GT-1" (wody termalne).

§ 14. W zakresie szczegółowych zasad i warunków scalania i podziału nieruchomości:

1) dopuszcza się scalenie i podział nieruchomości na działki o minimalnych powierzchniach i na zasadach określonych w ustaleniach planu dla poszczególnych terenów, kątach położenia granic działek w stosunku do pasa drogowego od 70° do 110° oraz o dowolnych szerokościach frontów;

2) nie wyznacza się granic obszarów wymagających przeprowadzenia scaleń i podziałów nieruchomości.

§ 15. W zakresie szczególnych warunków zagospodarowania terenów oraz ograniczeń w ich użytkowaniu ustala się:

1) zakaz lokalizacji budynków na terenie ZL;

2) uwzględnienie w zagospodarowaniu terenów wymagań i ograniczeń technicznych wynikających z przebiegów sieci infrastruktury technicznej, zgodnie z przepisami odrębnymi;

3) w przypadku lokalizacji obiektów budowlanych o wysokości równej lub większej niż 50 m npt, uwzględnienie przepisów odrębnych dotyczących sposobów zgłaszania oraz oznakowania przeszkód lotniczych.

§ 16. W zakresie zasad modernizacji, rozbudowy i budowy systemów komunikacji oraz infrastruktury technicznej:

1) ustala się:

a) zapewnienie miejsc postojowych, zgodnie z ustaleniami dla poszczególnych terenów,

b) zapewnienie miejsc na parkowanie pojazdów zaopatrzonych w kartę parkingową w ilości i na zasadach przewidzianych w przepisach odrębnych z zakresu dróg publicznych,

c) zapewnienie powiązania sieci infrastruktury technicznej z układem zewnętrznym oraz zapewnienie dostępu do tych sieci zgodnie z przepisami odrębnymi,

d) zaopatrzenie w energię elektryczną z sieci elektroenergetycznej lub z alternatywnych źródeł energii, z zastrzeżeniem pkt 3 lit. a,

e) zaopatrzenie w wodę z sieci wodociągowej lub zgodnie z przepisami odrębnymi,

f) odprowadzanie ścieków bytowych do sieci kanalizacji sanitarnej, z zastrzeżeniem pkt 2 lit. a i pkt 3 lit. b,

g) zaopatrzenie w gaz z sieci gazowej,

h) odprowadzanie wód opadowych i roztopowych zgodnie z przepisami odrębnymi;

2) dopuszcza się:

a) do czasu realizacji kanalizacji sanitarnej odprowadzanie ścieków bytowych do szczelnych bezodpływowych zbiorników,

b) wykonywanie robót budowlanych w zakresie obiektów i urządzeń infrastruktury technicznej, zgodnie z przepisami odrębnymi,

c) lokalizację stacji transformatorowych na terenach MW, MN i E,

d) lokalizację przepompowni ścieków na terenach MW i MN;

3) zakazuje się:

a) lokalizacji urządzeń wytwarzających energię z odnawialnych źródeł energii o mocy przekraczającej 100 kW oraz elektrowni wiatrowych,

b) lokalizacji przydomowych oczyszczalni ścieków.

§ 17. W zakresie sposobów i terminów tymczasowego zagospodarowania, urządzenia i użytkowania terenów: ustalenia § 5 pkt 2 lit. a i lit. c, § 5 pkt 3 lit. a - lit. d, zachowują moc do dnia wejścia w życie uchwały, o której mowa w art. 37a ust. 1 ustawy z dnia 27 marca 2003 r. o planowaniu i zagospodarowaniu przestrzennym.


§ 18. Ustala się stawkę, o której mowa w art. 36 ust. 4 ustawy z dnia 27 marca 2003 r. o planowaniu i zagospodarowaniu przestrzennym, w wysokości 30%.

§ 19. Wykonanie niniejszej uchwały powierza się Wójtowi Gminy Tarnowo Podgórne.


§ 20. Uchwała wchodzi w życie po upływie 14 dni od daty jej ogłoszenia w Dzienniku Urzędowym Województwa Wielkopolskiego.

Przewodnicząca
Rady Gminy Tarnowo Podgórne
(-) Krystyna Semba

Załącznik Nr1a
do Uchwały Nr XXIV/408/2020
Rady Gminy Tarnowo Podgórne
z dnia 26 maja 2020 r.

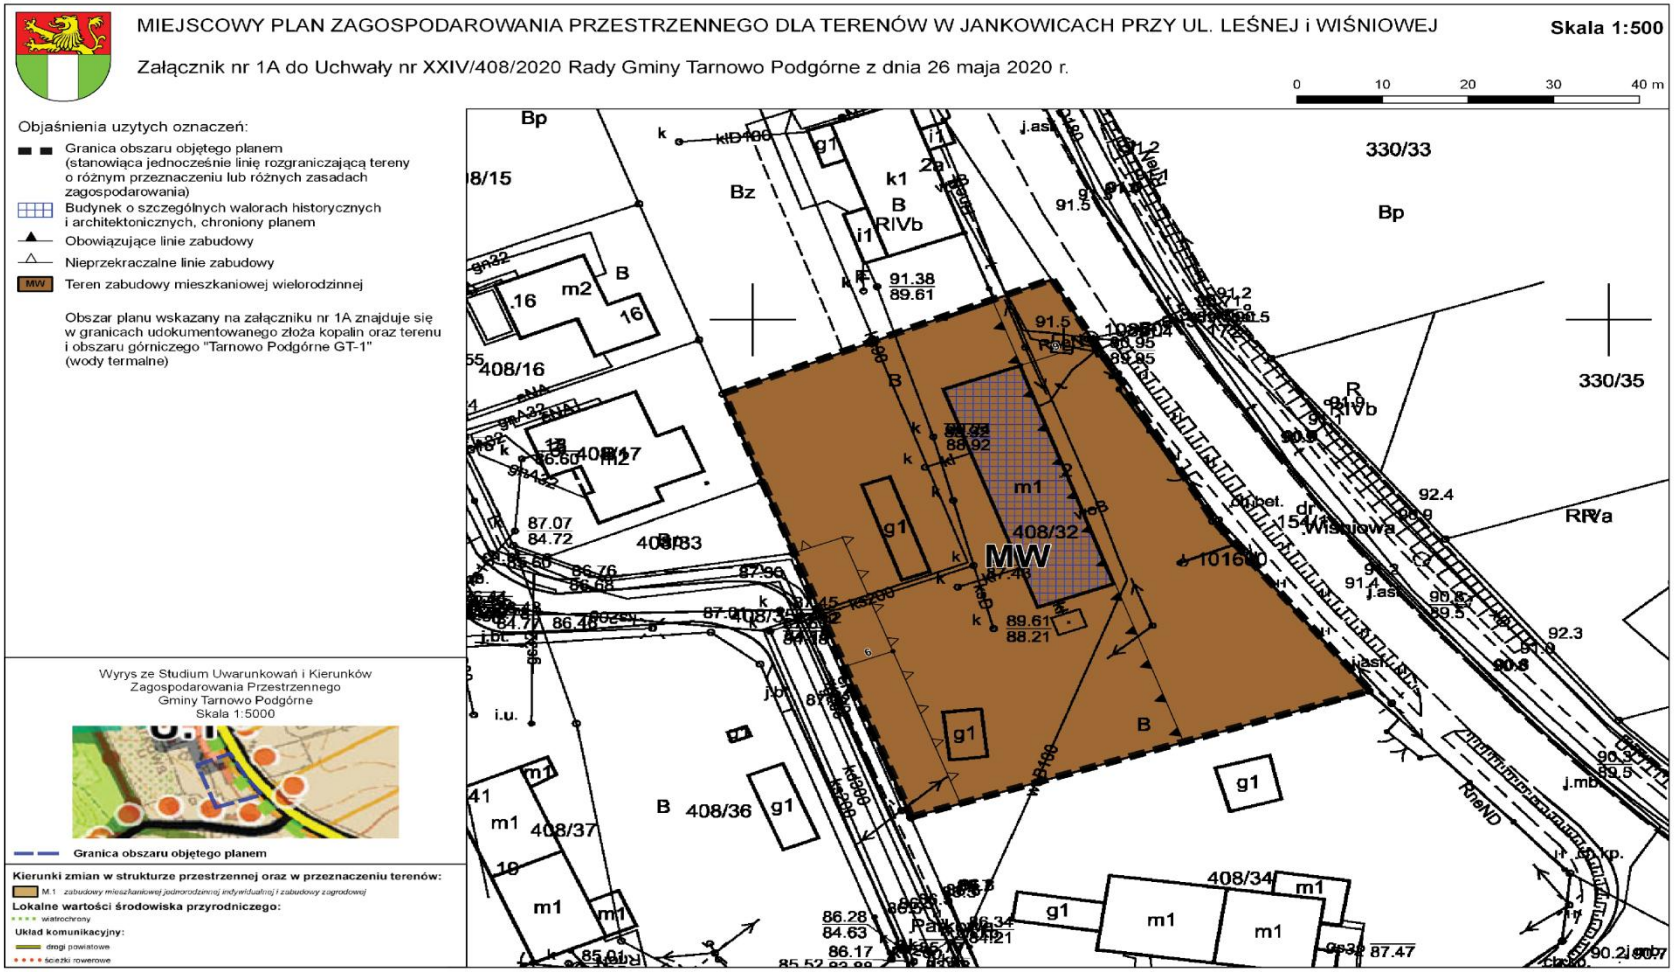

Załącznik Nr1b
do Uchwały Nr XXIV/408/2020
Rady Gminy Tarnowo Podgórne
z dnia 26 maja 2020 r.

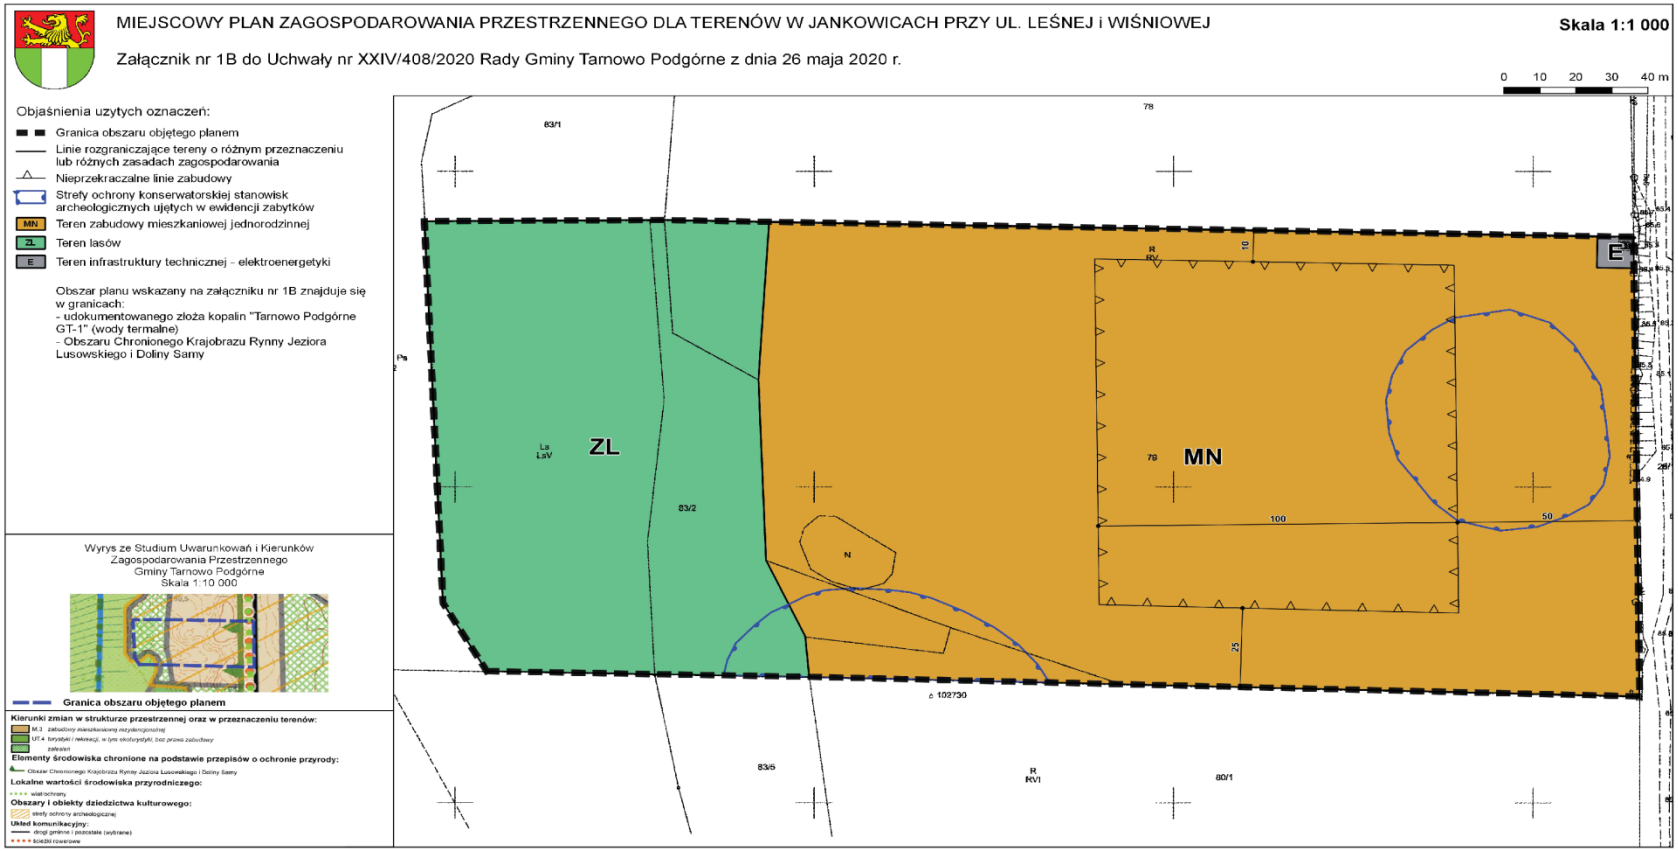

Załącznik Nr 2
do Uchwały Nr XXIV/408/2020
Rady Gminy Tarnowo Podgórne
z dnia 26 maja 2020 r.

Rozstrzygnięcie w sprawie rozpatrzenia uwag wniesionych do projektu miejscowego planu zagospodarowania przestrzennego wyłożonego do publicznego wglądu

Zgodnie z art. 17 pkt. 9 i 11 ustawy z dnia 27 marca 2003 r. o planowaniu i zagospodarowaniu przestrzennym (t.j. Dz. U. z 2020 r. poz. 293) projekt w sprawie: miejscowego planu zagospodarowania przestrzennego dla terenów w Jankowicach przy ul. Leśnej i Wiśniowej został wyłożony do publicznego wglądu:

- w terminie od dnia 29 sierpnia 2019 r. do 27 września 2019 r.; uwagi należało składać w terminie nieprzekraczalnym do dnia 17 października 2019 r. W ustawowym terminie nie wniesiono żadnych uwag.
- w terminie od dnia 7 stycznia 2020 r. do 4 lutego 2020 r.; uwagi należało składać w terminie nieprzekraczalnym do dnia 24 lutego 2020 r. W ustawowym terminie wniesiono jedną uwagę, która została uwzględniona przez Wójta.
- w terminie od dnia 30 marca 2020 r. do 28 kwietnia 2020 r.; uwagi należało składać w terminie nieprzekraczalnym do dnia 19 maja 2020 r. W ustawowym terminie nie wniesiono żadnych uwag.

Mając na uwadze powyższe, Rada Gminy Tarnowo Podgórne nie podejmuje rozstrzygnięcia o sposobie rozpatrzenia uwag, o którym mowa w art. 20 ust. 1 ustawy z dnia 27 marca 2003 r. o planowaniu i zagospodarowaniu przestrzennym.

Załącznik Nr 3
do Uchwały Nr XXIV/408/2020
Rady Gminy Tarnowo Podgórne
z dnia 26 maja 2020 r.

Rozstrzygnięcie o sposobie realizacji, zapisanych w planie inwestycji z zakresu infrastruktury technicznej, które należą do zadań własnych gminy oraz zasadach ich finansowania, zgodnie z przepisami o finansach publicznych

Na podstawie art. 20 ust 1 ustawy z dnia 27 marca 2003 r. o planowaniu i zagospodarowaniu przestrzennym (tekst jednolity: Dz. U. z 2020 r. poz. 293), art. 7 ust. 1 pkt 2 i 3 ustawy z dnia 8 marca 1990 r. o samorządzie gminnym (t.j. Dz. U. z 2020 r. poz. 713) i ustawy z dnia 27 sierpnia 2009 r. o finansach publicznych (tekst jednolity: Dz. U. z 2019 r. poz. 869 z późn. zm.), Rada Gminy Tarnowo Podgórne rozstrzyga co następuje:

1. Nie przewiduje się kosztów związanych z realizacją dróg publicznych.
2. Nie przewiduje się kosztów związanych z realizacją sieci i urządzeń infrastruktury technicznej.