

UCHWAŁA NR LXVI/397/23
RADY MIEJSKIEJ W NIEMODLINIE

z dnia 27 lutego 2023 r.

w sprawie przystąpienia do sporządzenia miejscowego planu zagospodarowania przestrzennego części obszaru miasta Niemodlin

Na podstawie art. 14 ust. 1, 2 i 4 oraz art. 27 ustawy z dnia 27 marca 2003 r. o planowaniu i zagospodarowaniu przestrzennym (Dz. U. z 2022 r., poz. 503)¹⁾ oraz art. 18 ust. 2 pkt 5 ustawy z dnia 8 marca 1990 r. o samorządzie gminnym (Dz.U. z 2023 r., poz. 40) Rada Miejska w Niemodlinie uchwala, co następuje:

§ 1. Przystępuje się do sporządzenia miejscowego planu zagospodarowania przestrzennego części obszaru miasta Niemodlin.



§ 2. Granice obszaru objętego projektem planu oznaczone są na załączniku graficznym do niniejszej uchwały stanowiącym jej integralną część.

§ 3. Wykonanie uchwały powierza się Burmistrzowi Niemodlina.

§ 4. Uchwała wchodzi w życie z dniem podjęcia.

Przewodniczący Rady:
Bartosz Wajman

¹⁾ Zmiany tekstu jednolitego wymienionej ustawy zostały ogłoszone w Dz. U. z 2022 r., poz. 1846, poz. 2185, poz. 2747.

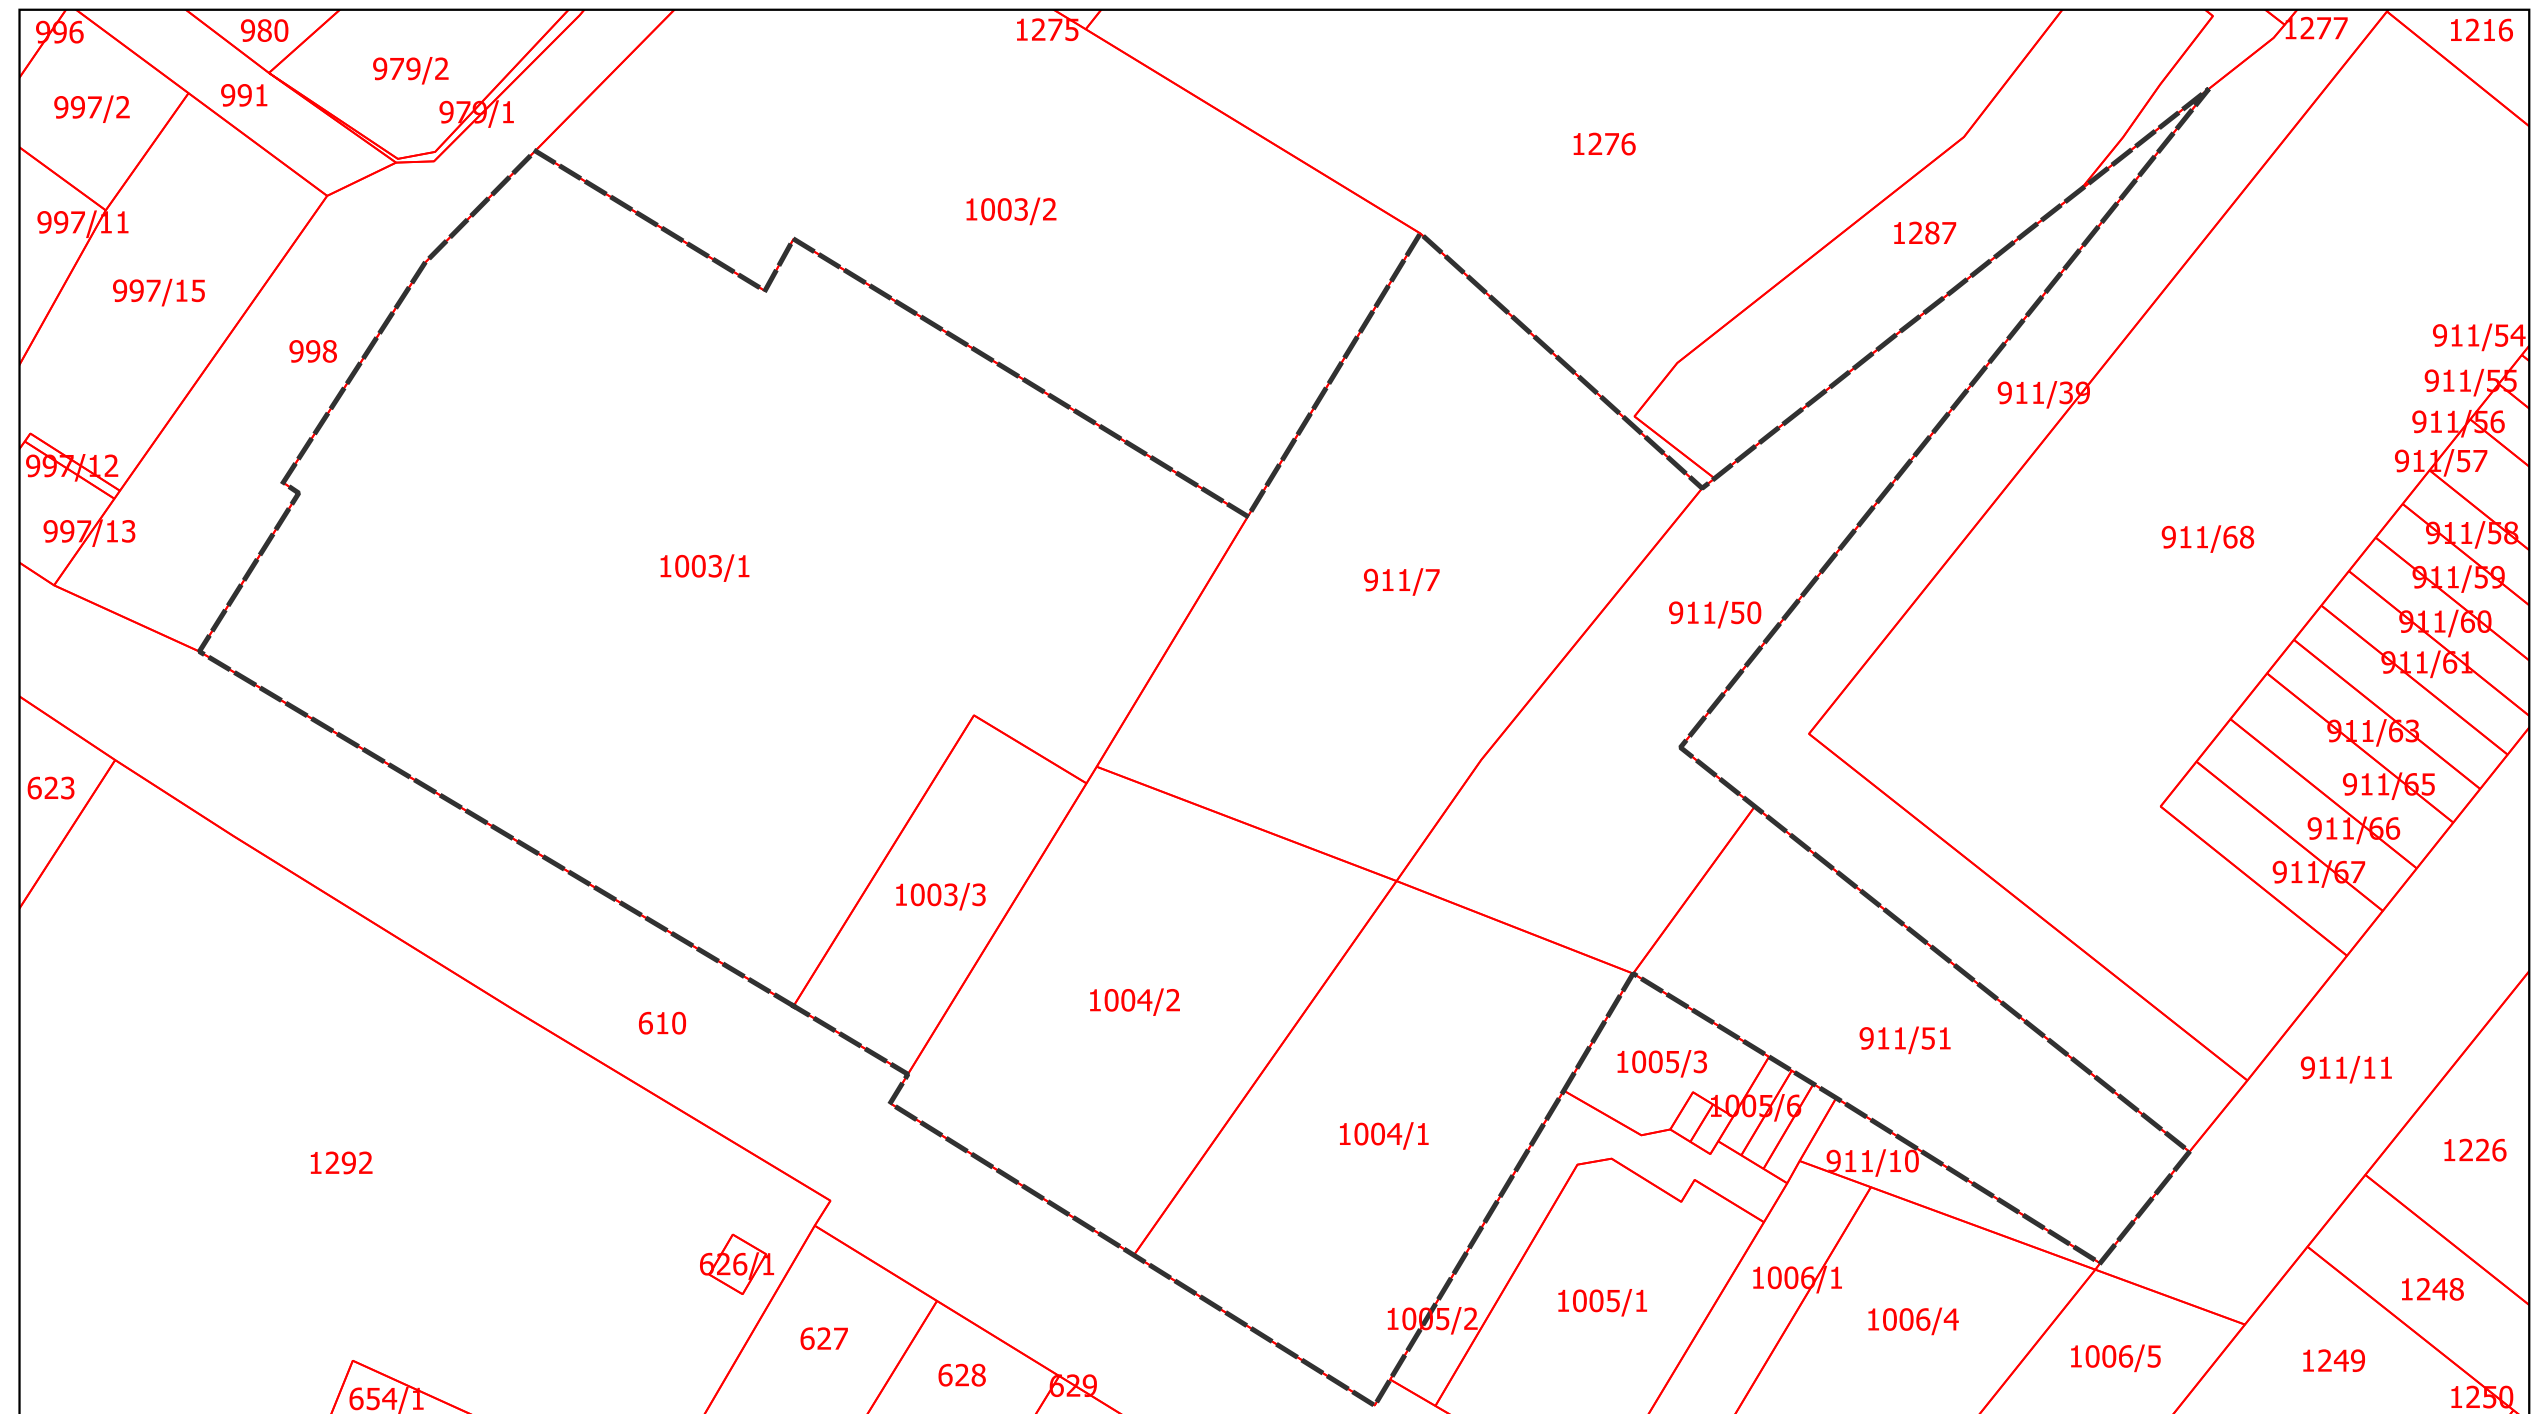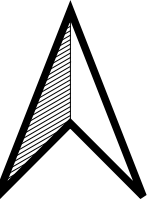

SKALA 1:1 000

 granice obszaru zmiany MPZP